


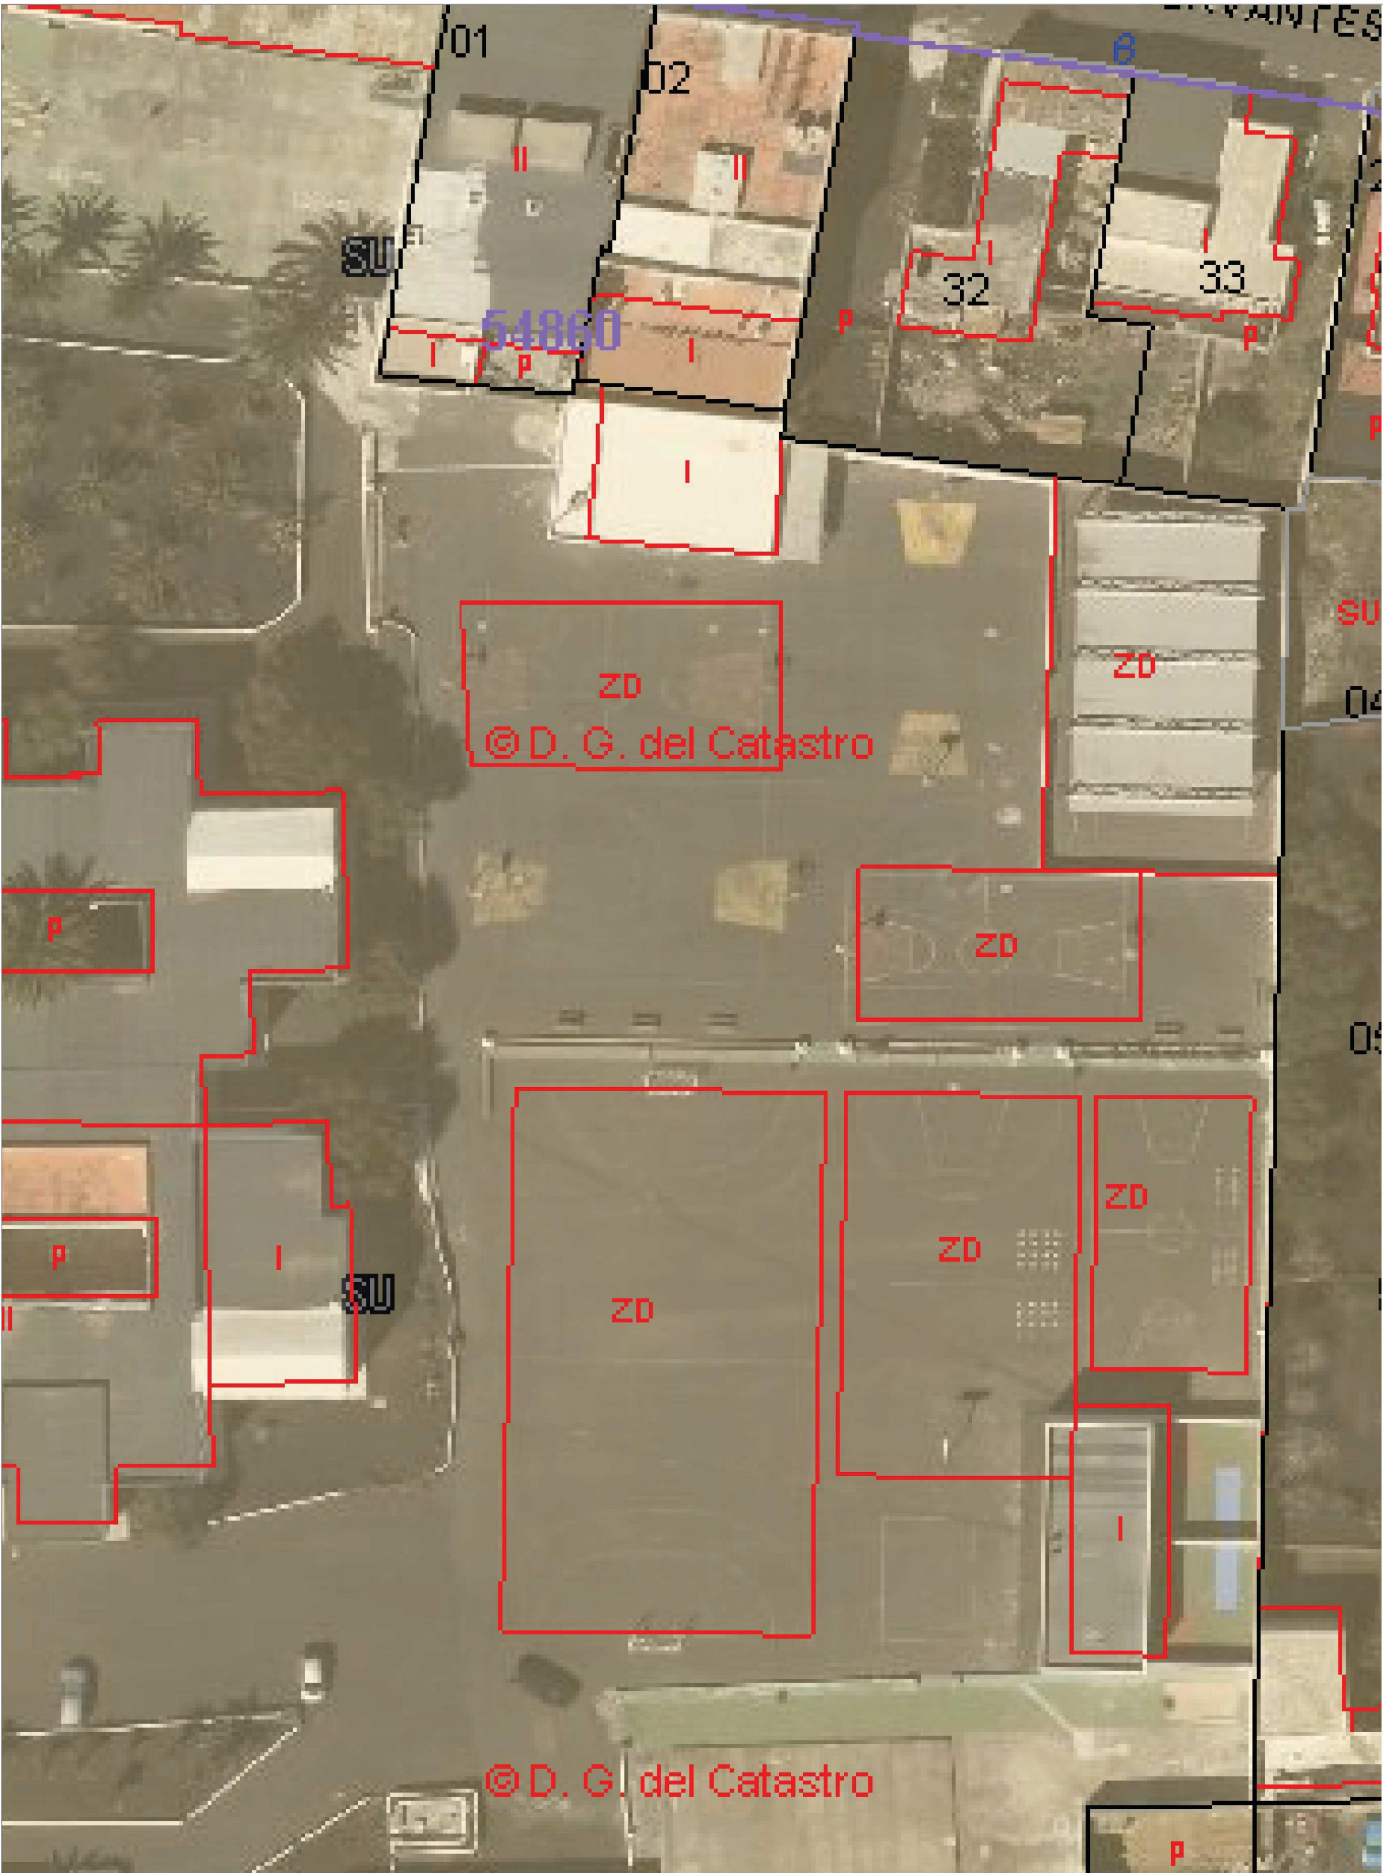


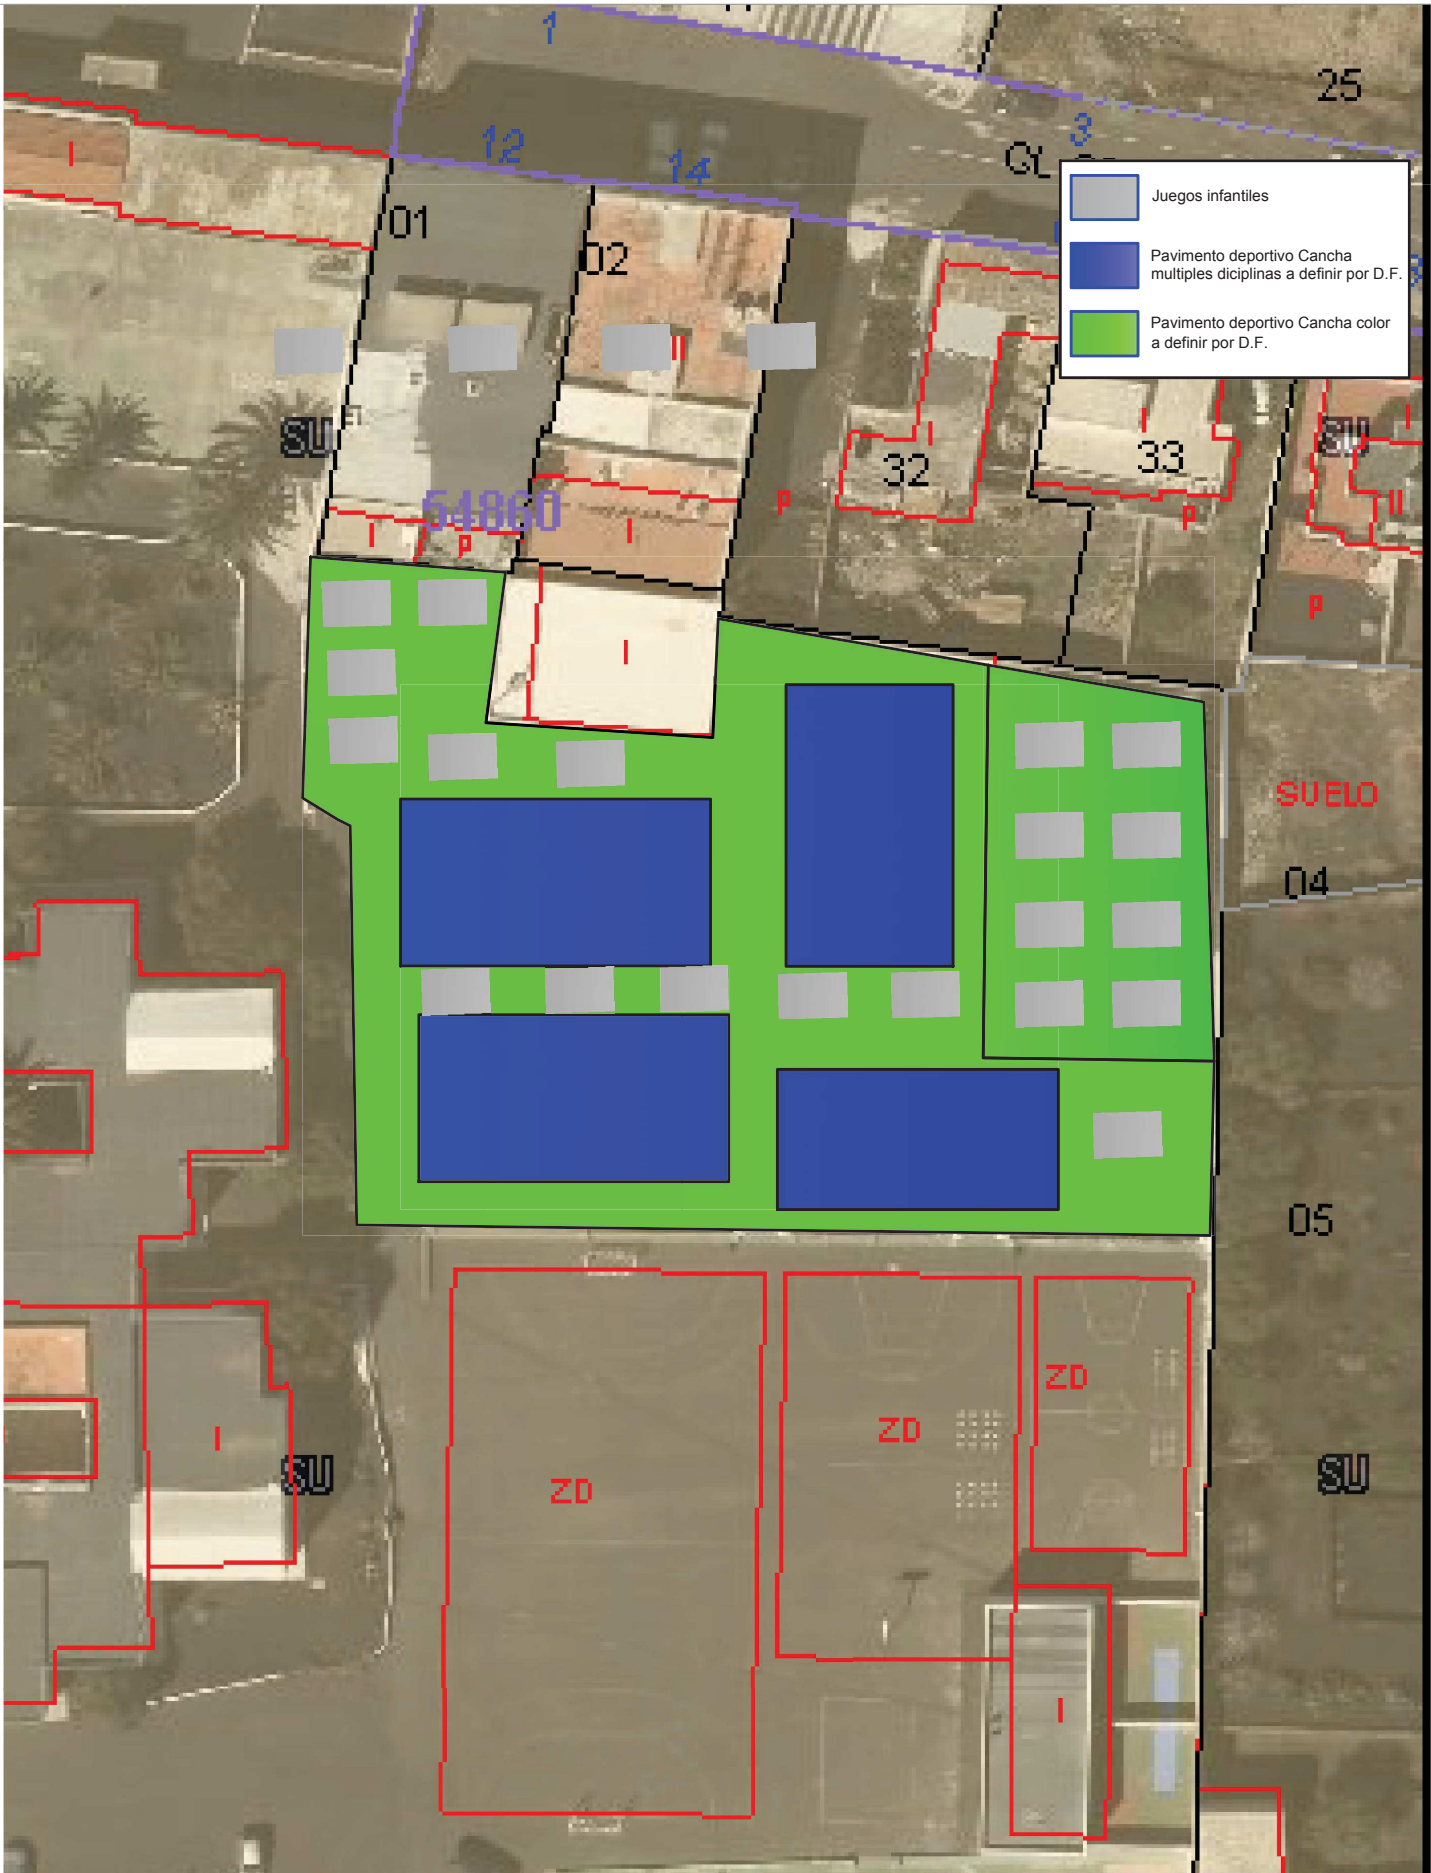

ESTADO ACTUAL

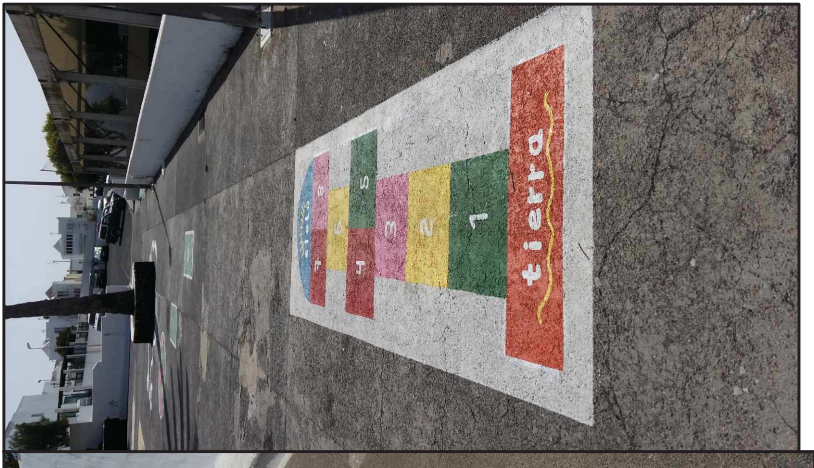

ESTADO REFORMADO

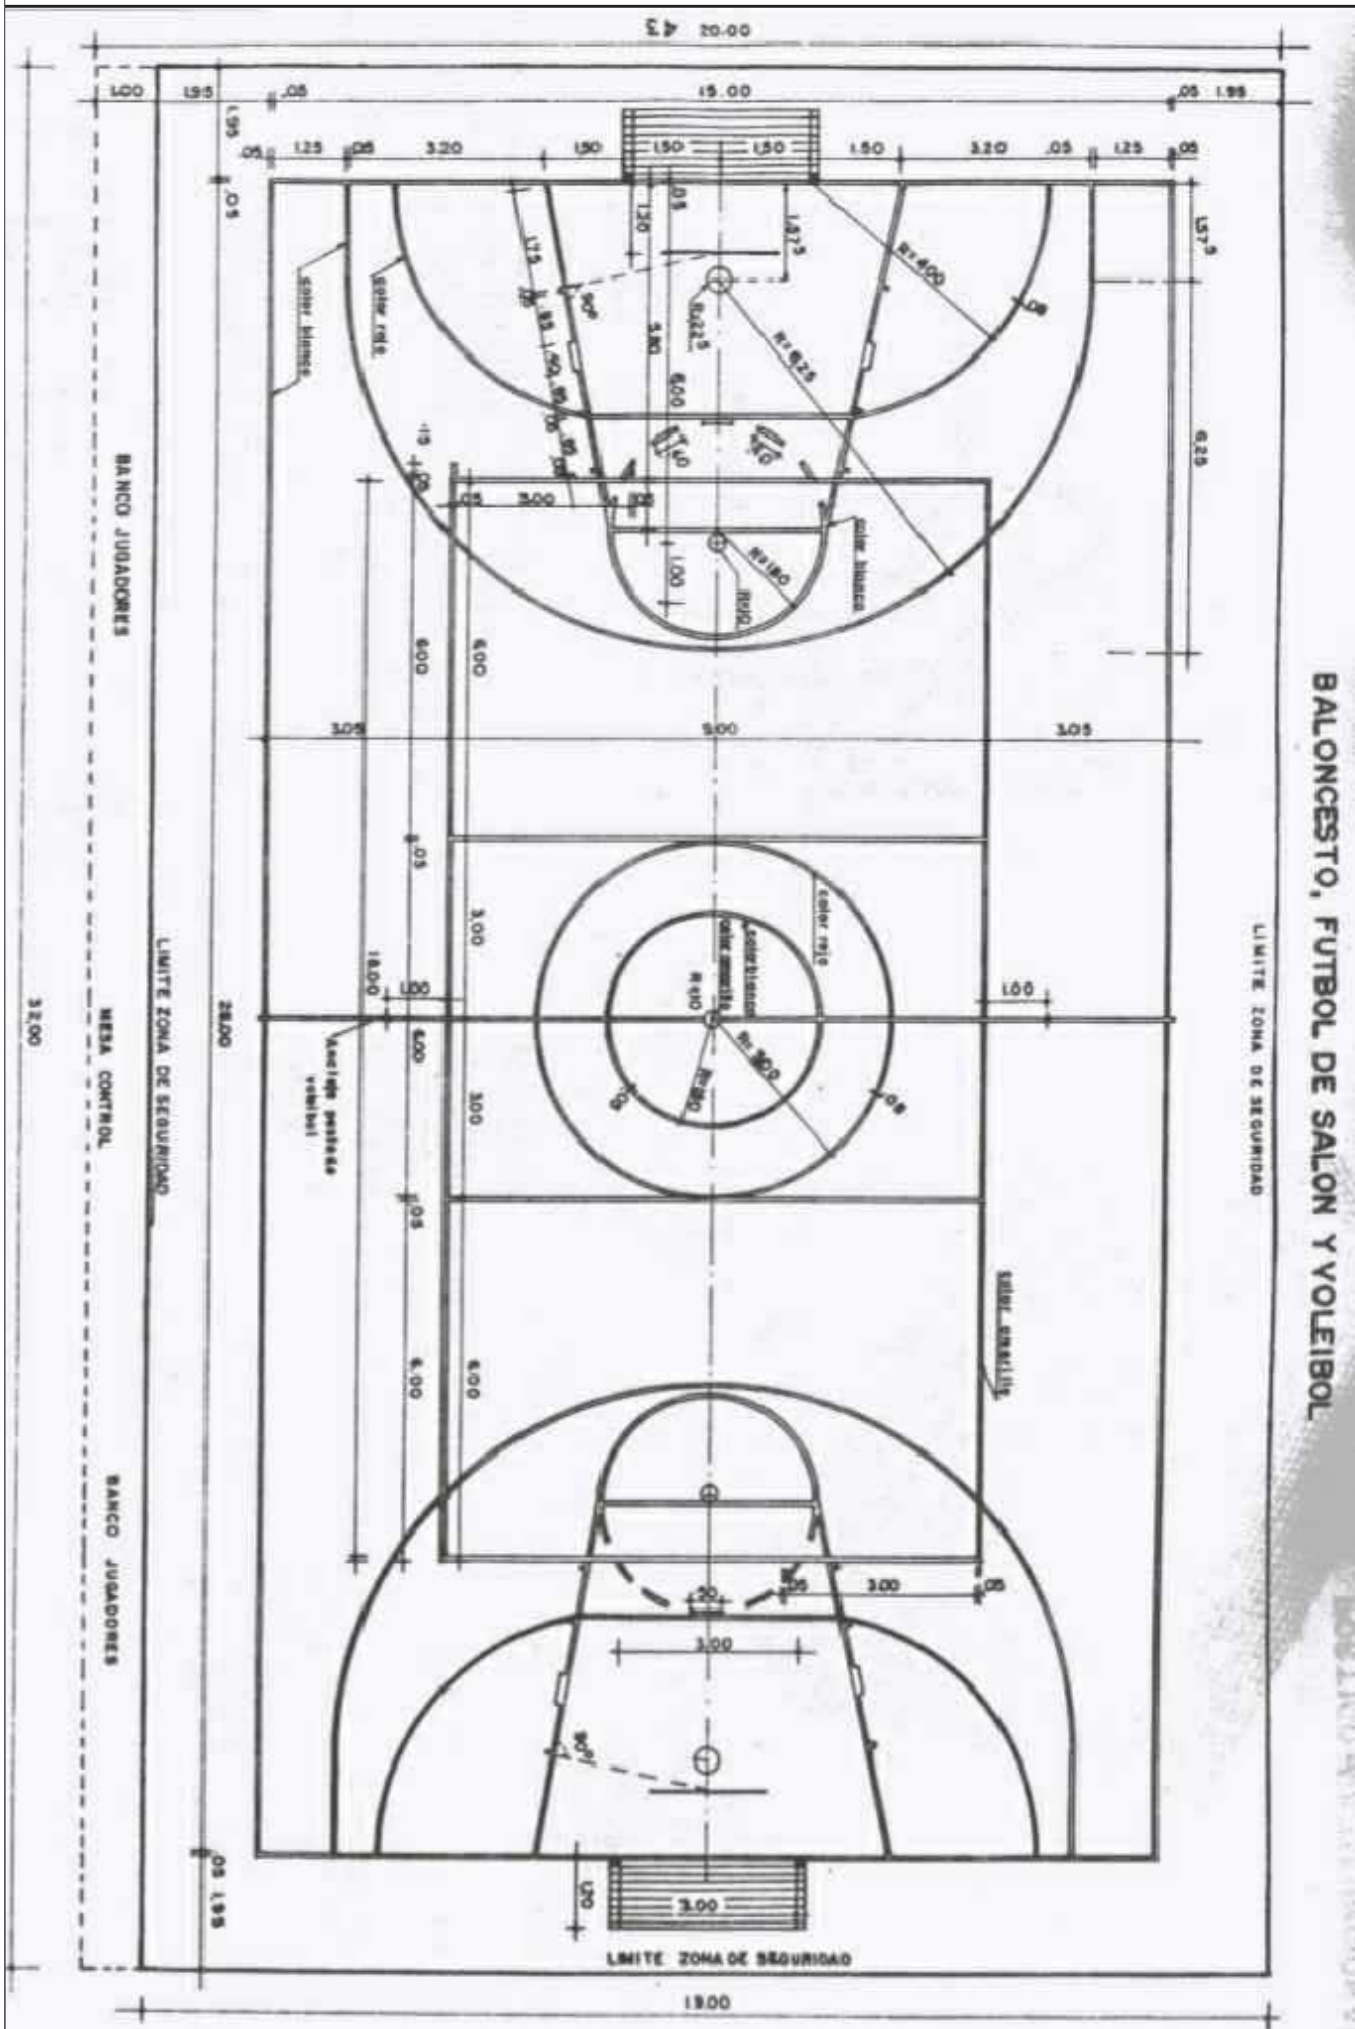

PROMOTOR:
AYUNTAMIENTO DE SAN BARTOLOMÉ
(LANZAROTE)



REDACTOR:
INGENIERO TÉCNICO OBRAS PÚBLICAS
COL 17.884
D. CLAUDIO ESPINAZA ARAYA



ESCALA:
S/ESC

MEMORIA VALORADA DE:
NUEVO PAVIMENTO DEPORTIVO CEIP SAN BARTOLOMÉ

TÉRMINO MUNICIPAL:
SAN BARTOLOMÉ

DESIGNACIÓN:
DETALLES CANCHA MÚLTIPLE Y JUEGOS INFANTILES



PLANO Nº:
3

FECHA:
ABRIL 2017
HOJA 1 DE 1